
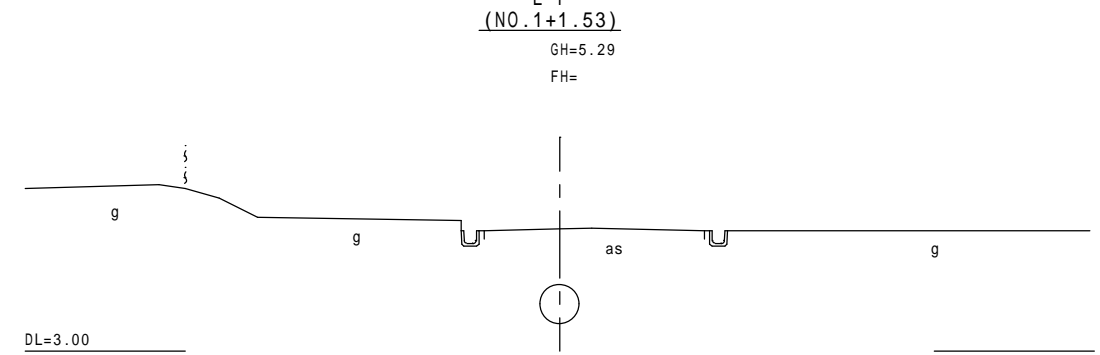
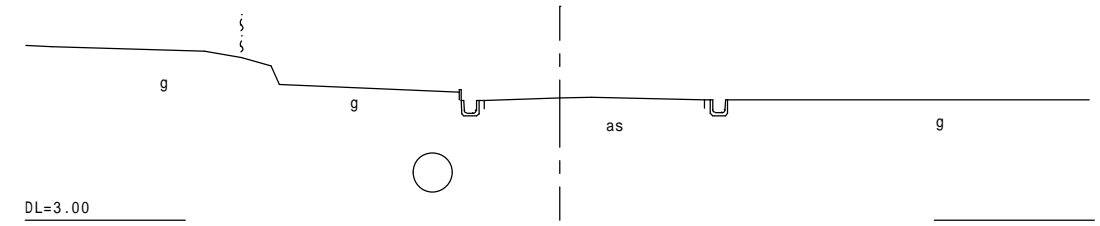
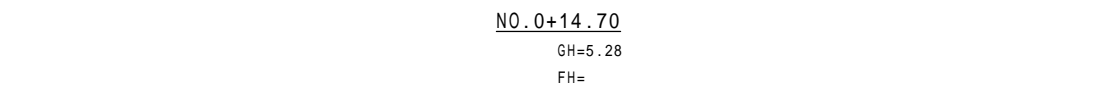
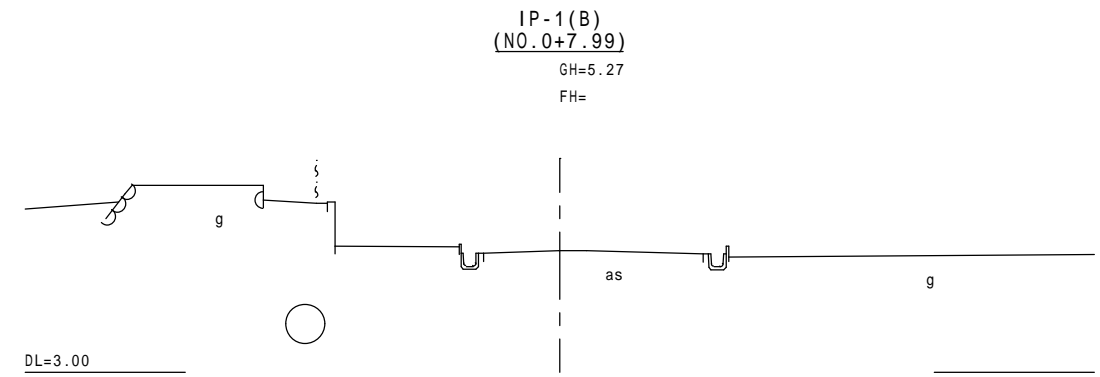
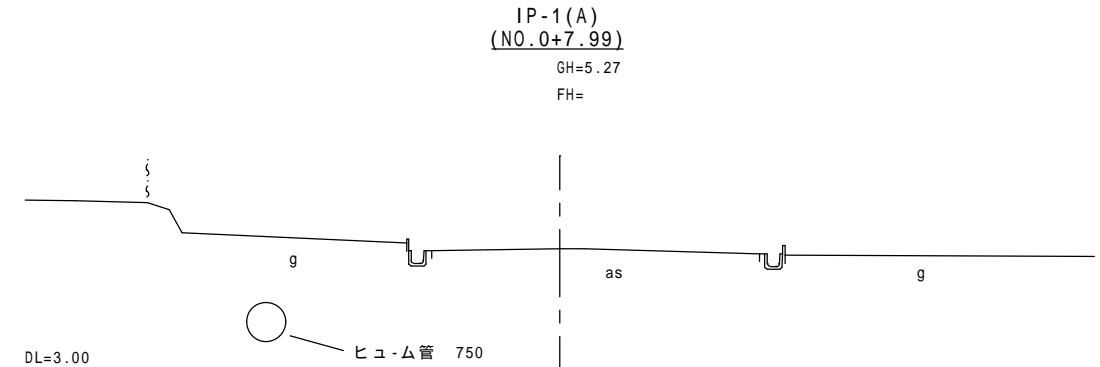
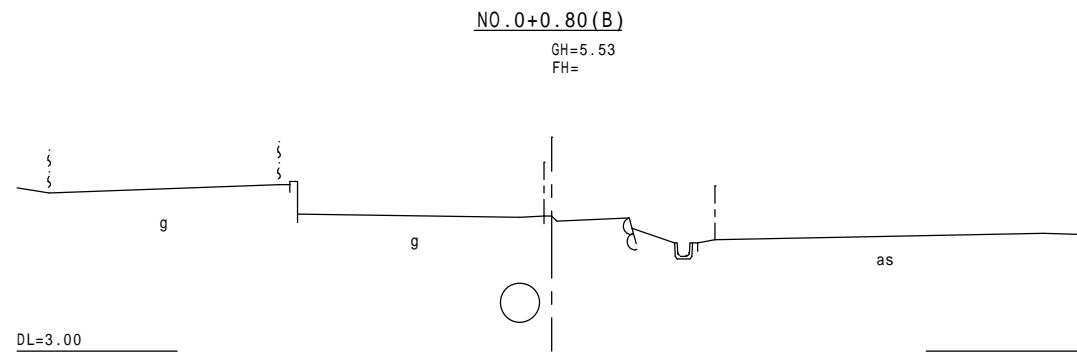
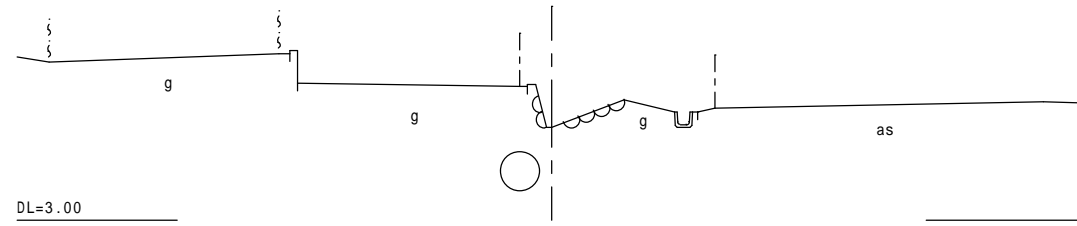
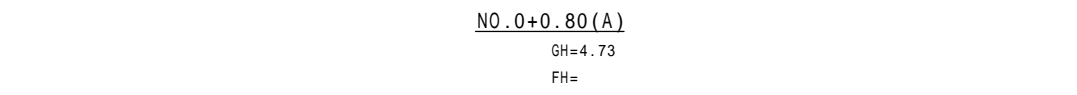
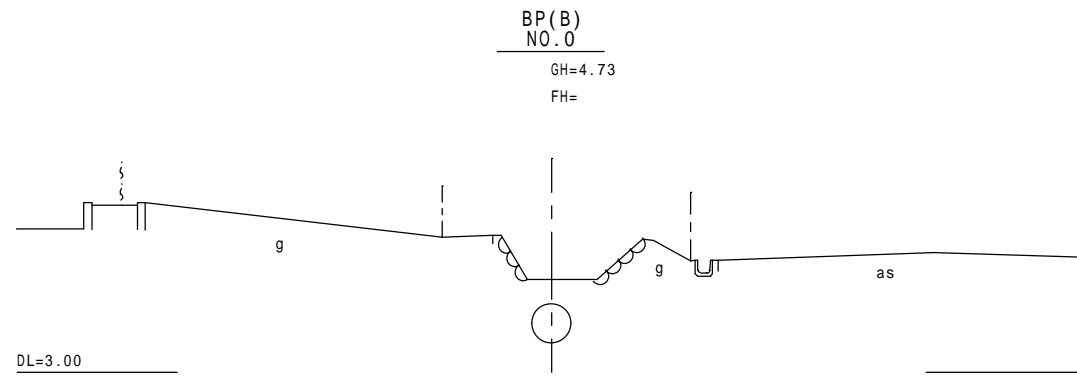


# 横断面図 S=1:100

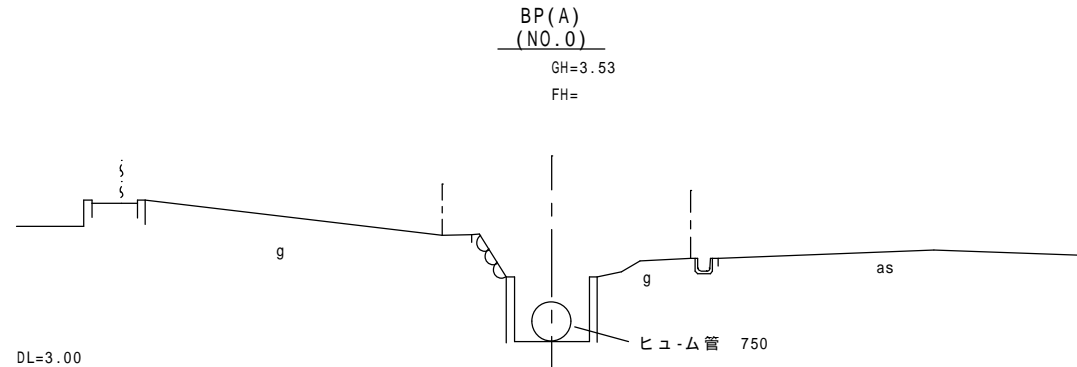

図面の名称		図面番号
横断面図 縮尺 1:100		
測 量		
設 計		
製 原 図 図	原 復 図 写	